

Филиал Федерального государственного бюджетного учреждения "Федеральная кадастровая палата Федеральной службы государственной регистрации, кадастра и картографии" по Челябинской области
полное наименование органа регистрации прав

Выписка из Единого государственного реестра недвижимости об основных характеристиках и зарегистрированных правах на объект недвижимости

Сведения об основных характеристиках объекта недвижимости

На основании запроса от 21.03.2022, поступившего на рассмотрение 21.03.2022, сообщаем, что согласно записям Единого государственного реестра недвижимости:

Раздел 1 Лист 1

Земельный участок	
вид объекта недвижимости	
Лист № 1 раздела 1	Всего листов раздела 1: 1
Всего разделов: 2	Всего листов выписки: 2
21.03.2022г. № КУВИ-001/2022-38504303	
Кадастровый номер:	74:34:0000000:8364
Номер кадастрового квартала:	74:34:0000000
Дата присвоения кадастрового номера:	07.12.2021
Ранее присвоенный государственный учетный номер:	данные отсутствуют
Местоположение:	Челябинская обл, г Миасс, северо-западнее оз Песчаное
Площадь, м2:	216000 +/- 325
Кадастровая стоимость, руб:	1324080
Кадастровые номера расположенных в пределах земельного участка объектов недвижимости:	данные отсутствуют
Категория земель:	Земли сельскохозяйственного назначения
Виды разрешенного использования:	сельскохозяйственное использование
Статус записи об объекте недвижимости:	Сведения об объекте недвижимости имеют статус "актуальные"
Особые отметки:	Граница земельного участка состоит из 2 контуров. Сведения, необходимые для заполнения раздела: 2 - Сведения о зарегистрированных правах, отсутствуют.
Получатель выписки:	Анохина Арина Николаевна, действующий(ая) на основании документа "" АДМИНИСТРАЦИЯ МИАССКОГО ГОРОДСКОГО ОКРУГА

полное наименование должности	подпись	инициалы, фамилия
-------------------------------	---------	-------------------


М.П.

Выписка из Единого государственного реестра недвижимости об основных характеристиках и зарегистрированных правах на объект недвижимости

Описание местоположения земельного участка

Земельный участок			
вид объекта недвижимости			
Лист № 1 раздела 3	Всего листов раздела 3: 1	Всего разделов: 2	Всего листов выписки: 2
21.03.2022г. № КУВИ-001/2022-38504303			
Кадастровый номер:		74:34:0000000:8364	

План (чертеж, схема) земельного участка

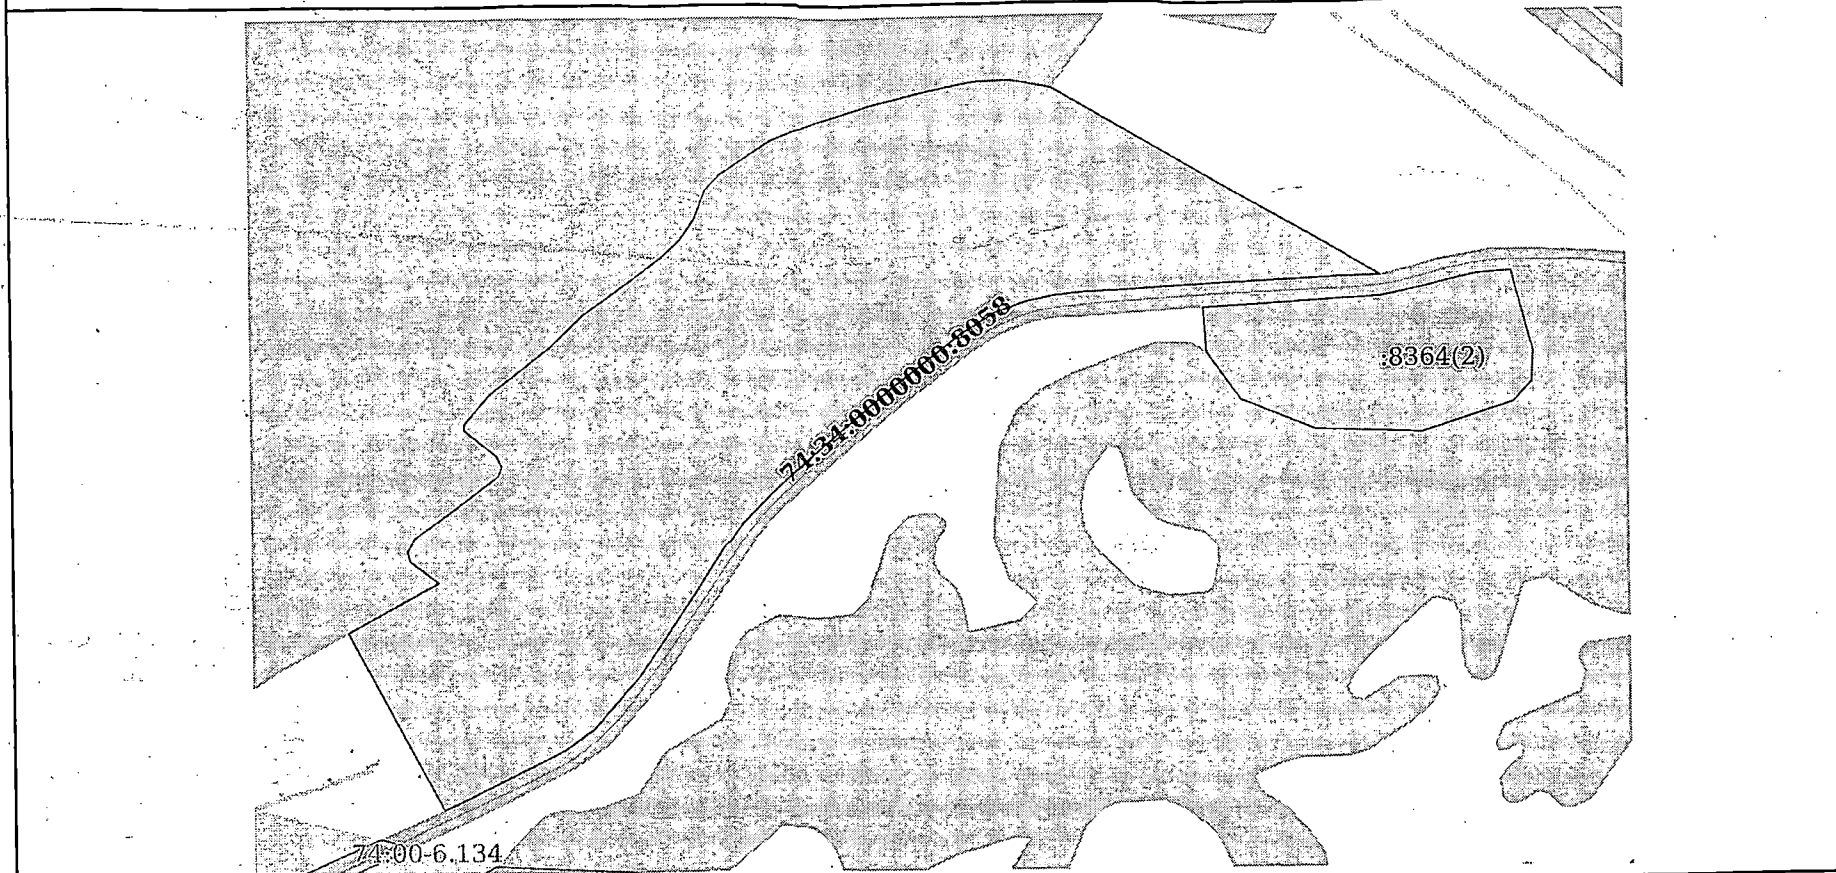

Масштаб 1:6000 Условные обозначения:

полное наименование должности	подпись	инициалы, фамилия
-------------------------------	---------	-------------------

М.П.