


18.08.2012 № 145-1

Границы предполагаемой части территории, на которой планируется реализация инициативного проекта

«Благоустройство территории, прилегающей к МКОУ «СОШ №31» с. Смородинка»

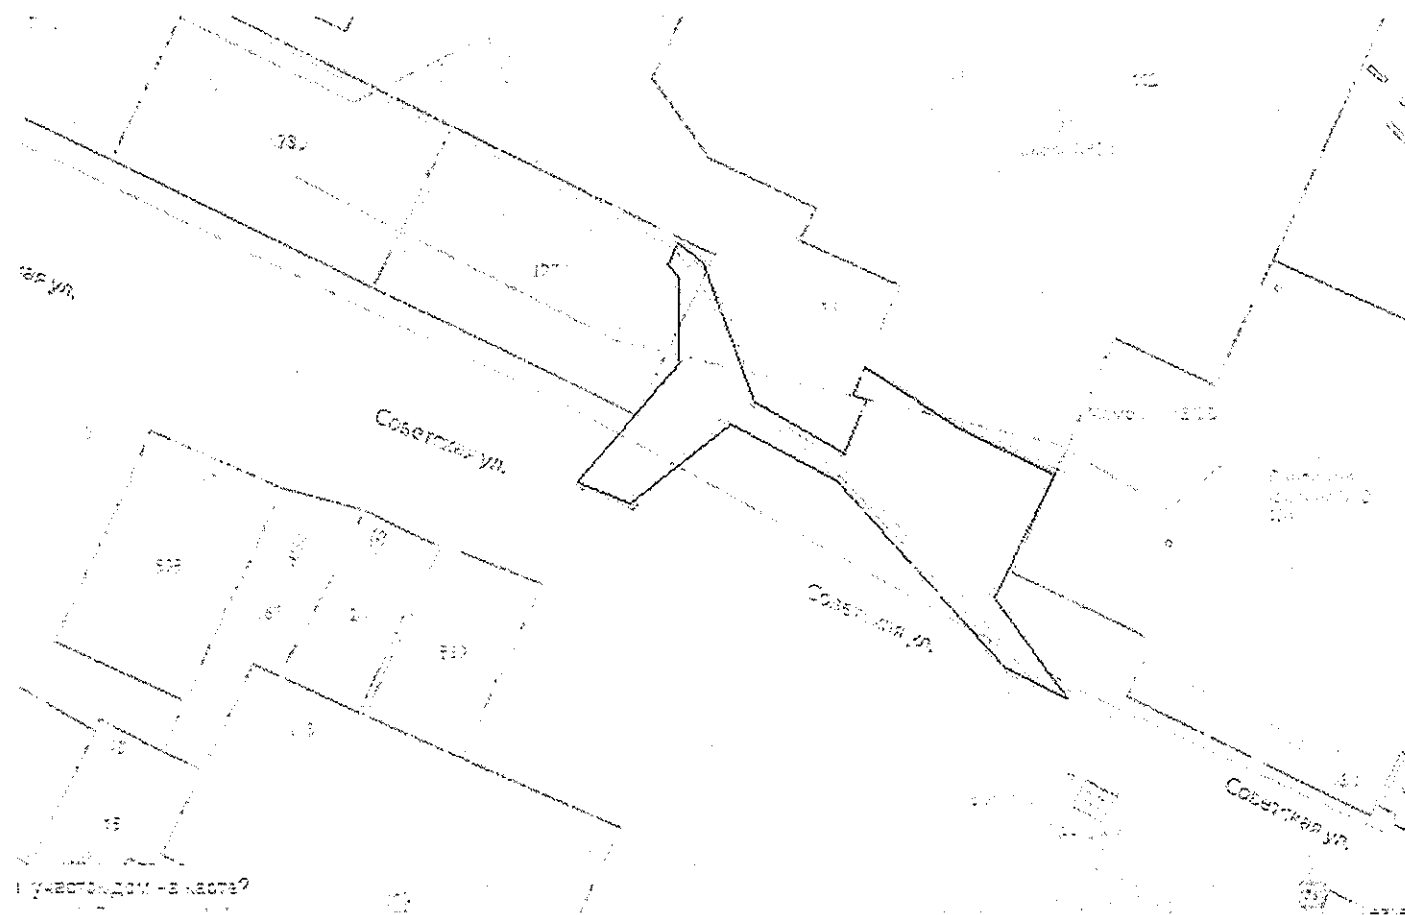

Ориентировочная площадь 2000 кв.м.